



El presente documento tiene únicamente carácter informativo y podrá experimentar variaciones por especificaciones técnicas del proyecto. Todo el mobiliario es meramente decorativo. La superficies expresadas son aproximadas, pudiendo experimentar modificaciones por razones de índole técnica en el desarrollo de ejecución de las obras.

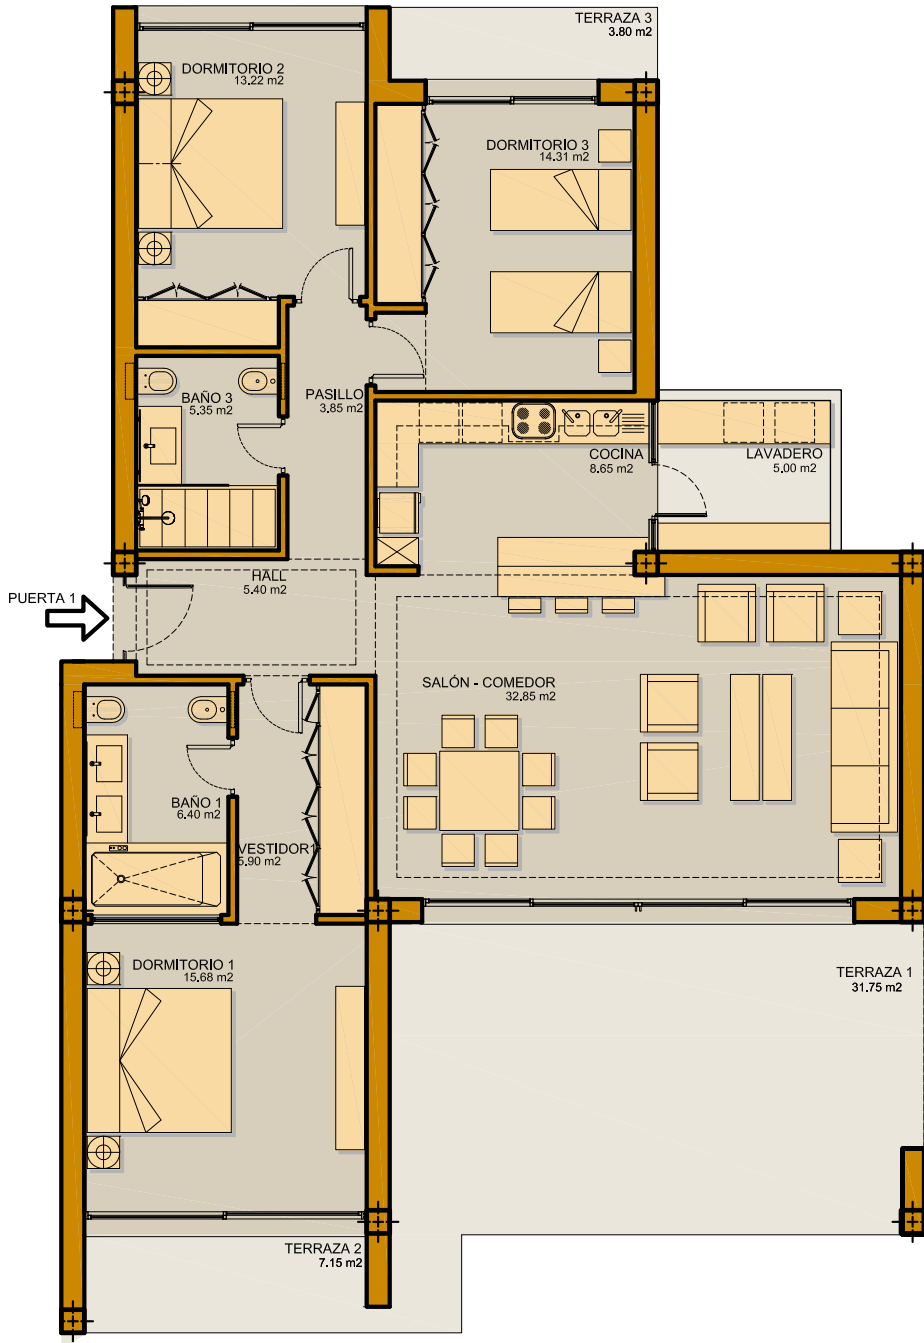

## APARTAMENTO 1 / PLANTA BAJA / BLOQUE 3

SUPERFICIE CONSTRUIDA: 129.00 m<sup>2</sup>  
 SUPERFICIE TERRAZAS: 48.86 m<sup>2</sup>  
 SUPERFICIES ZONAS COMUNES: 37.47 m<sup>2</sup>

TOTAL SUPERFICIES: 215.33 m<sup>2</sup>  
 N° DORMITORIOS: 3

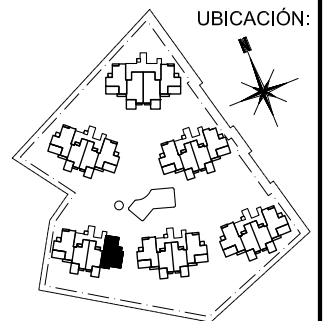

# ATALAYA HILLS

## BENAHAVIS - MALAGA

# 23

ESCALA 1/100