




ESCALA 1/100






EMPLAZAMIENTO PARCELA 1.1

3 VIVIENDAS UNIFAMILIARES AISLADAS  
CALLE ANA MARIA MATUTE, 55 . ESTEPONA - MALAGA



PROMOTOR: ARTANVIK S.L.

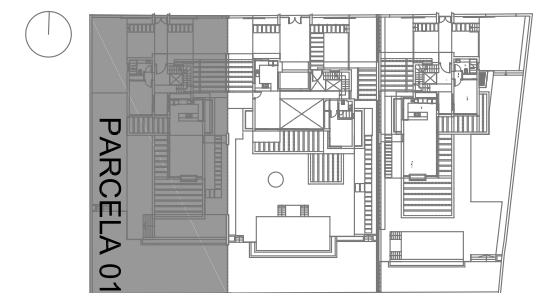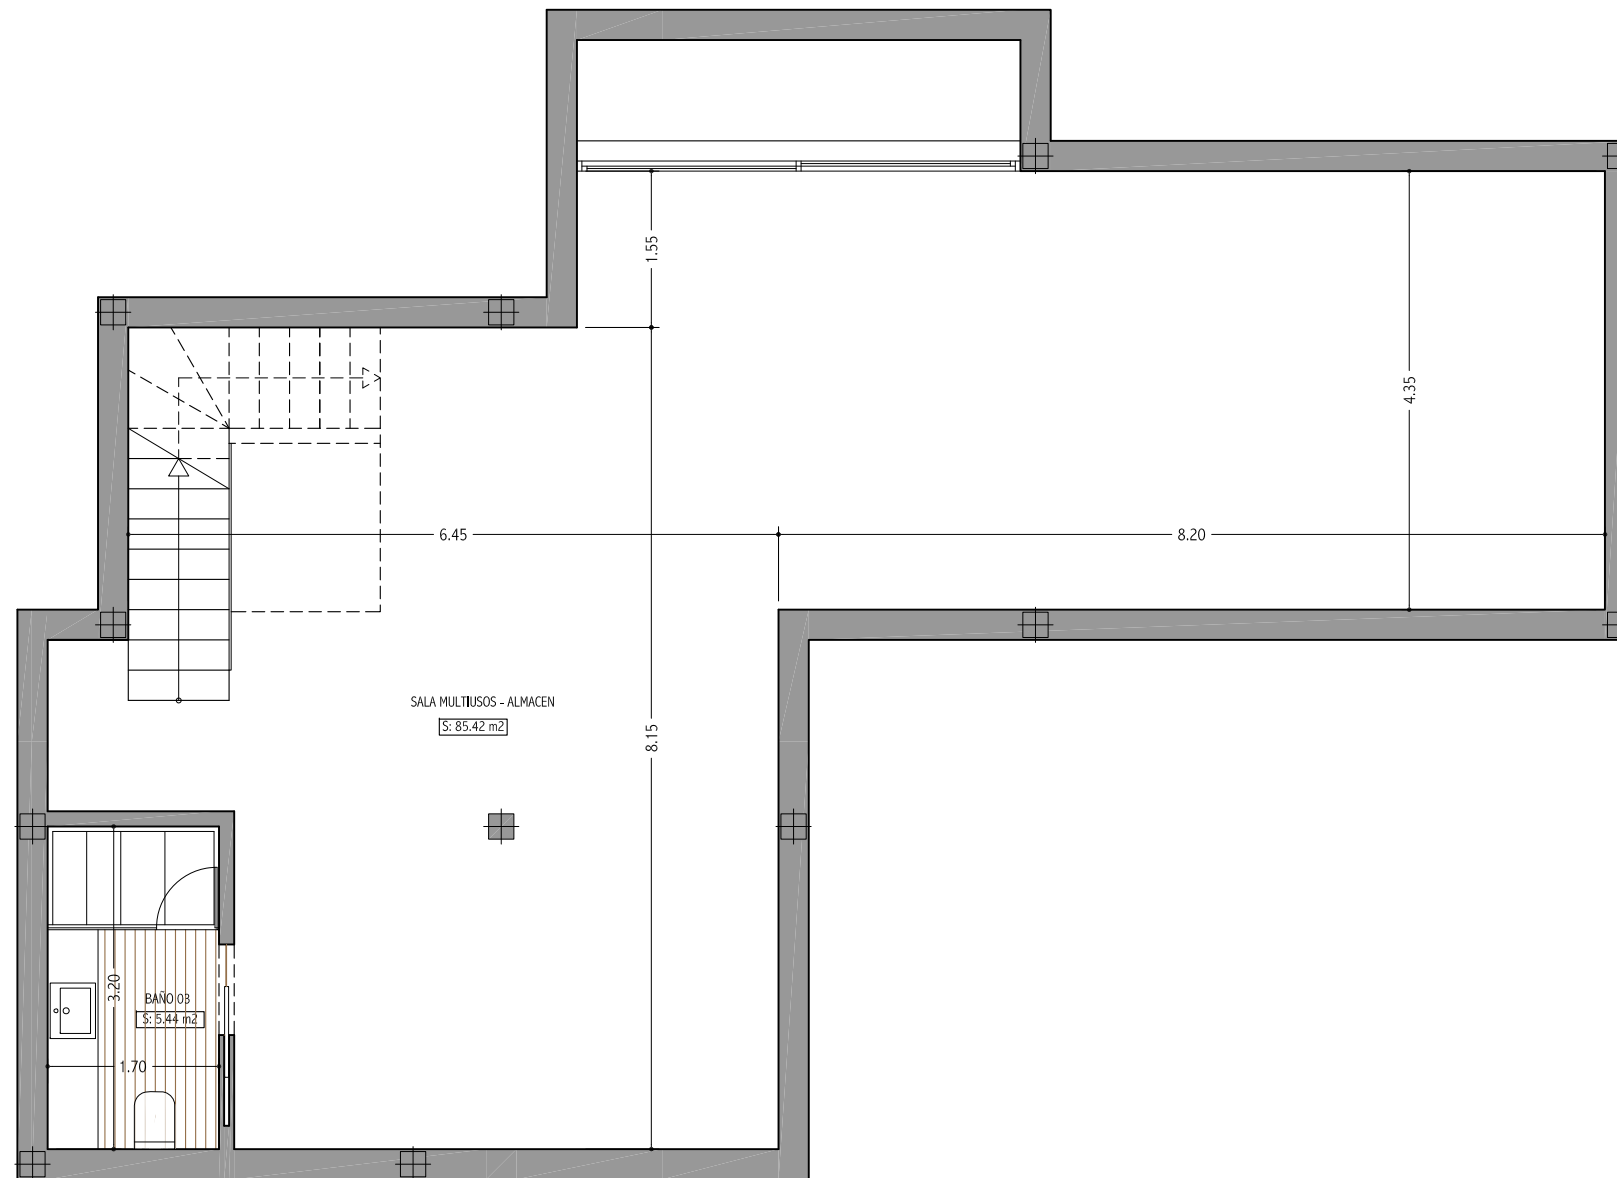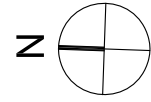



PARCELA 1.1 - PLANTA SOTANO

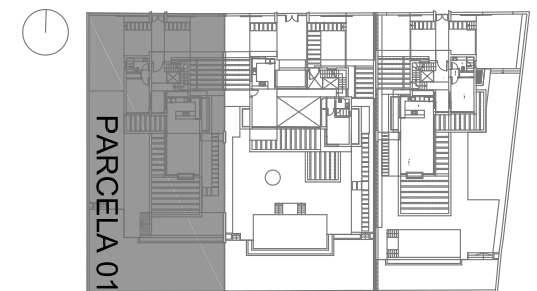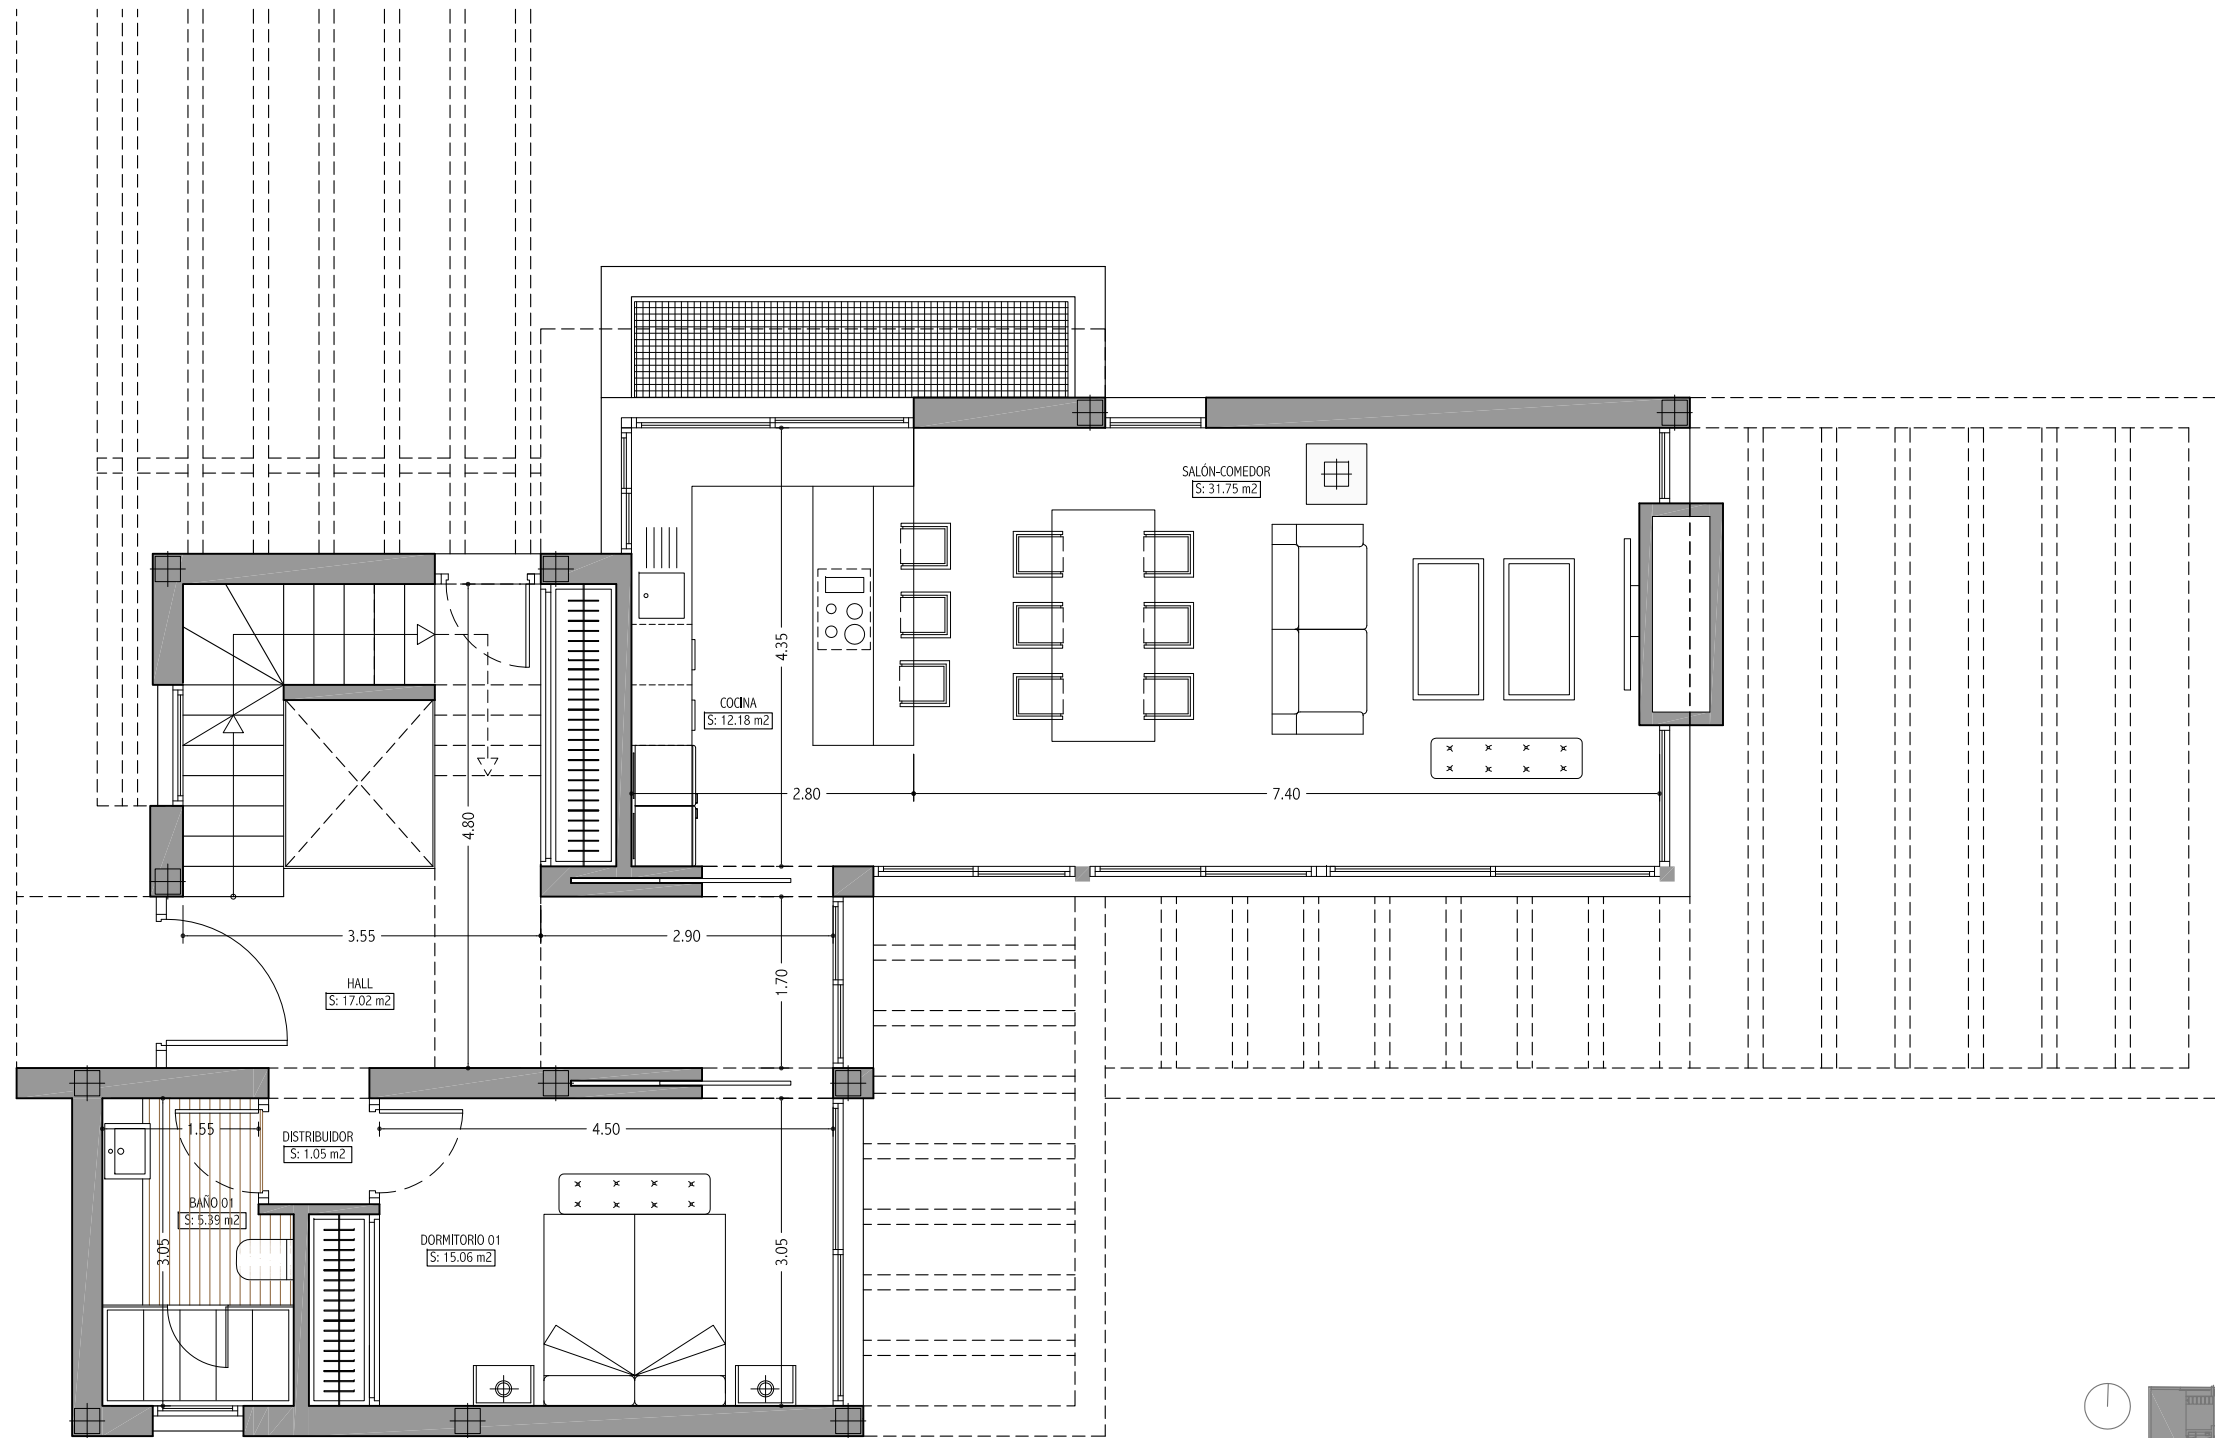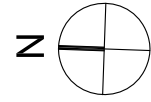

PARCELA 1.1 - PLANTA BAJA

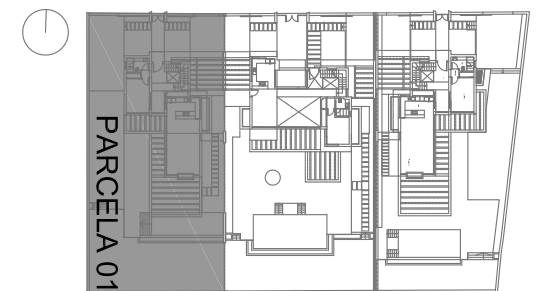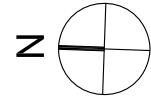


PARCELA 1.1 - PLANTA PRIMERA

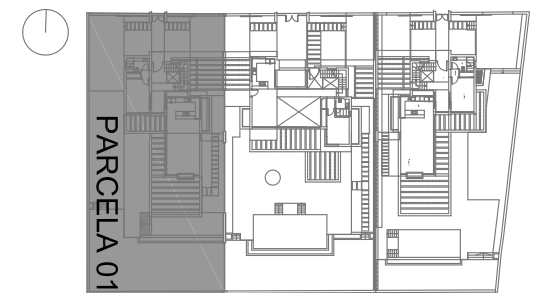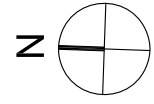

PARCELA 1.1 - PLANTA SOLARIUM





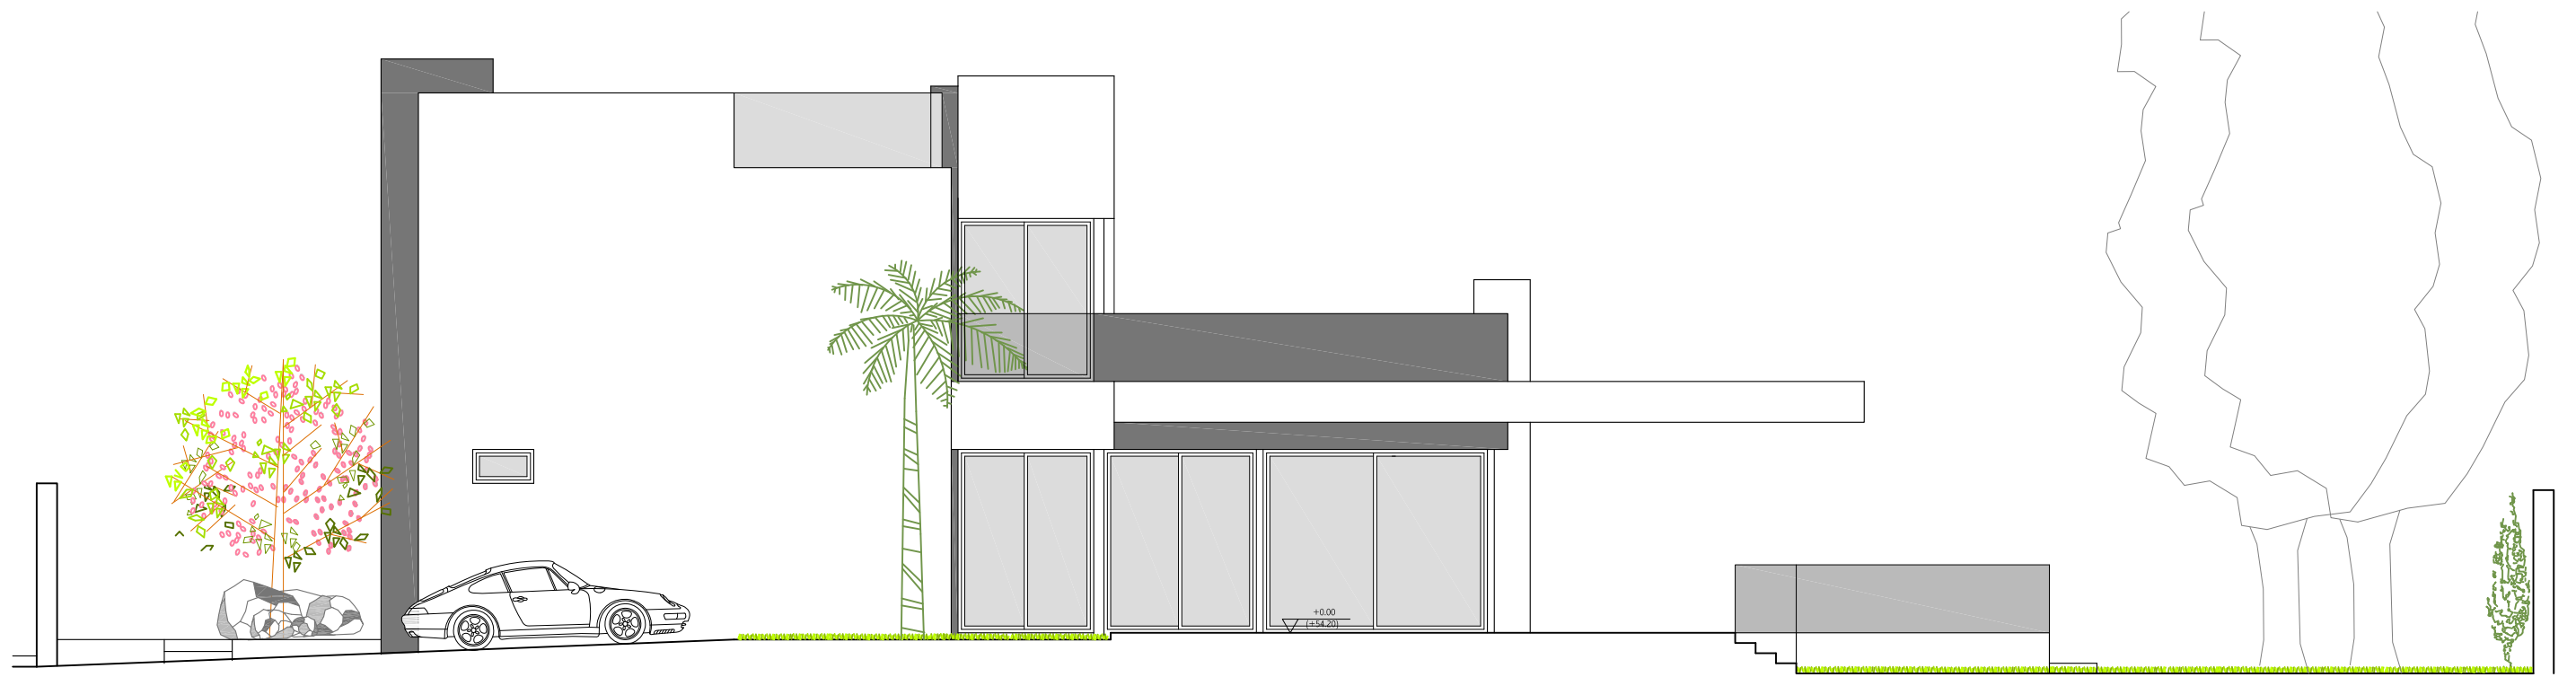





ALZADO OESTE



ALZADO SUR

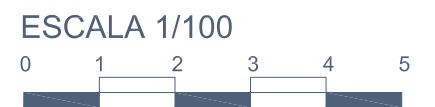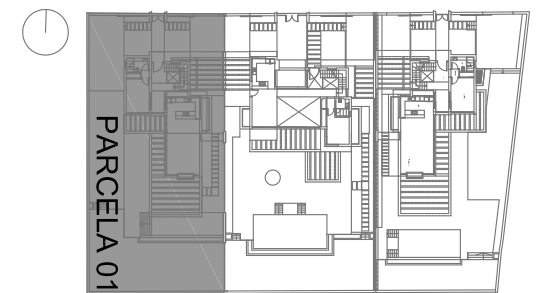

PARCELA 1.1 - ALZADOS II

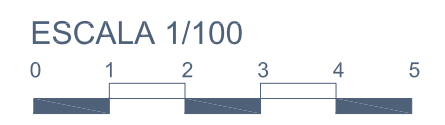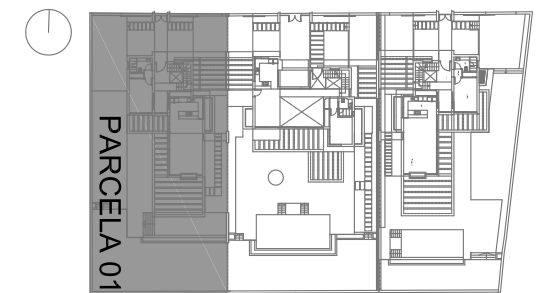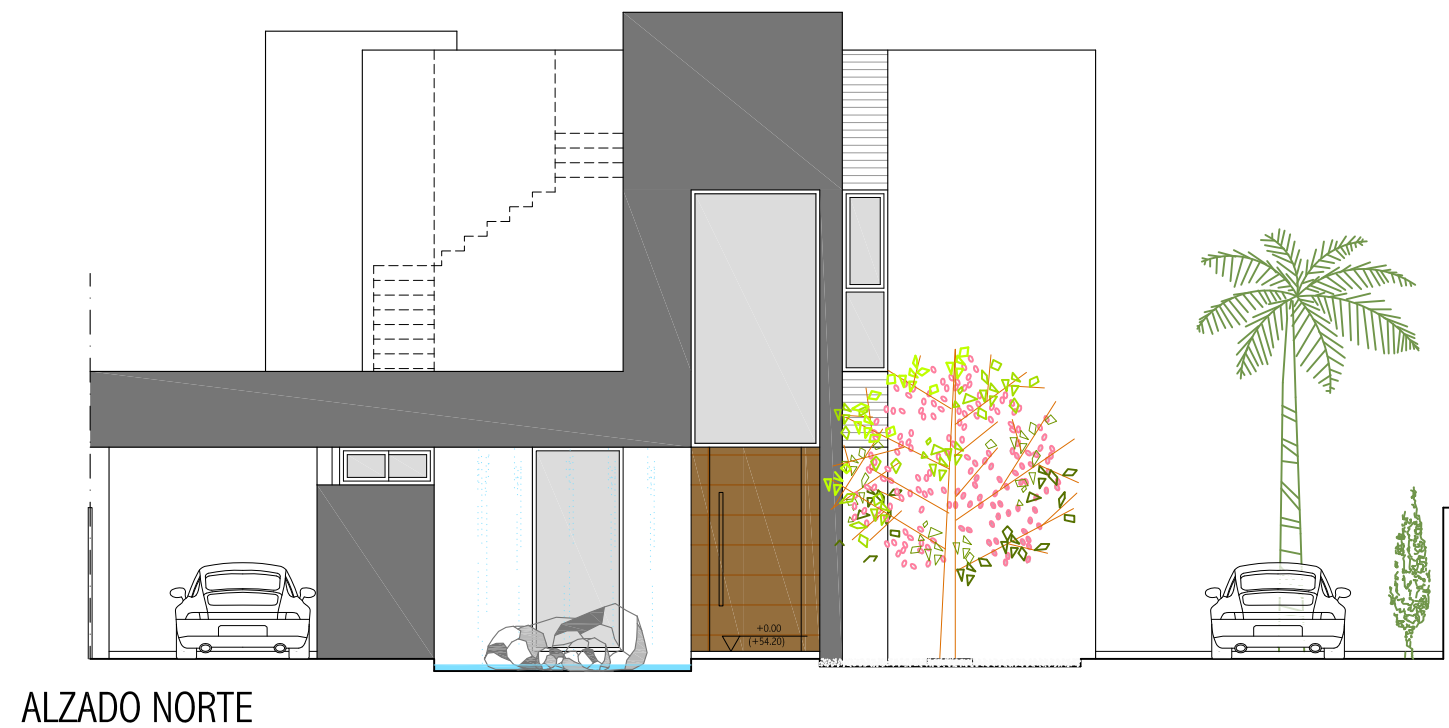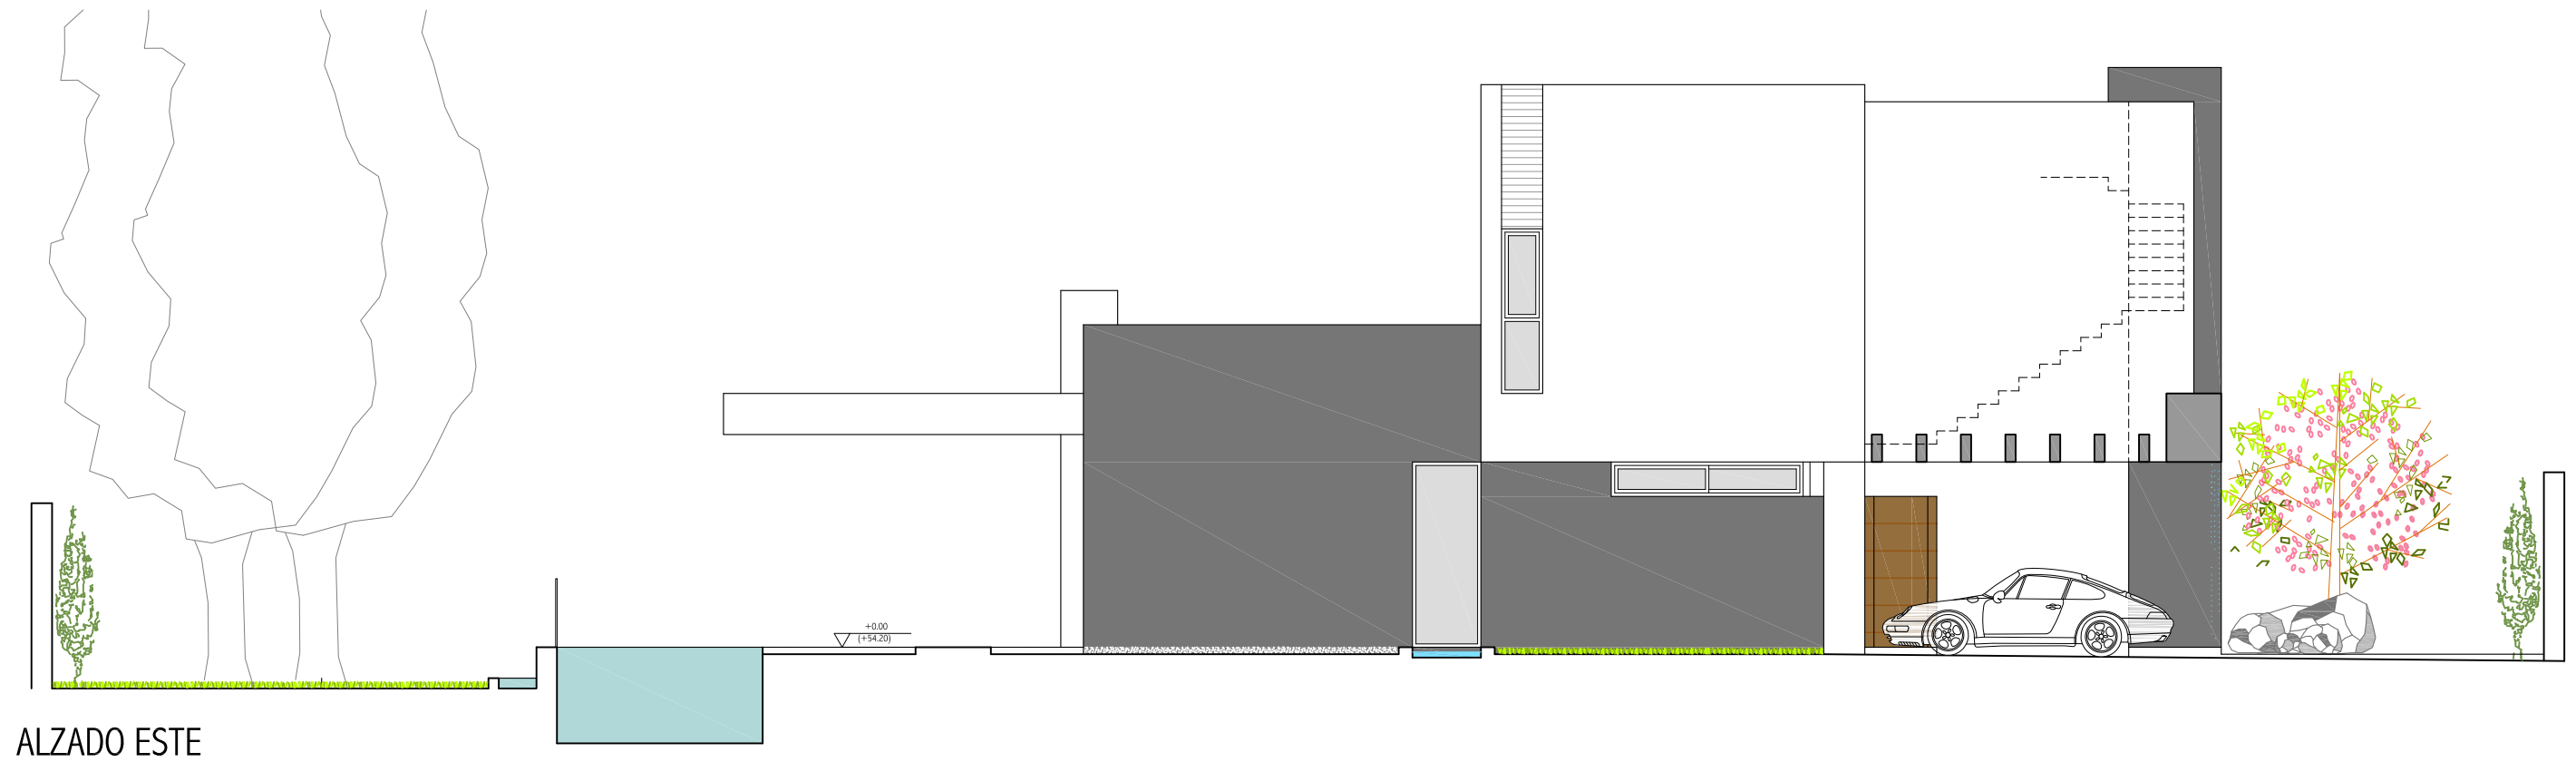

PARCELA 1.1 - ALZADOS I