

BAJO "A"

GROUND FLOOR "A"

Edificios / Buildings: 2-3-4-5-6

SUP. CONSTRUIDA / BUILT AREA


Cerrada vivienda / Built: 231,02 m²
 Terraza / Terrace: 116,08 m²
 Comunes / Communal: 28,06 m²
 Trastero / Storage: 56,63 m²

SUP. TOTAL CONSTRUIDA: 431,79 m²
TOTAL BUILT AREA:

Sup. Jardín: 166,00 m² - 198,00 m²
 Garden Area:

Sup. Útil según Real Decreto 218/2005:
 Living area according decree 218/2005: 210,64 m²

Acceso Principal
Main Access

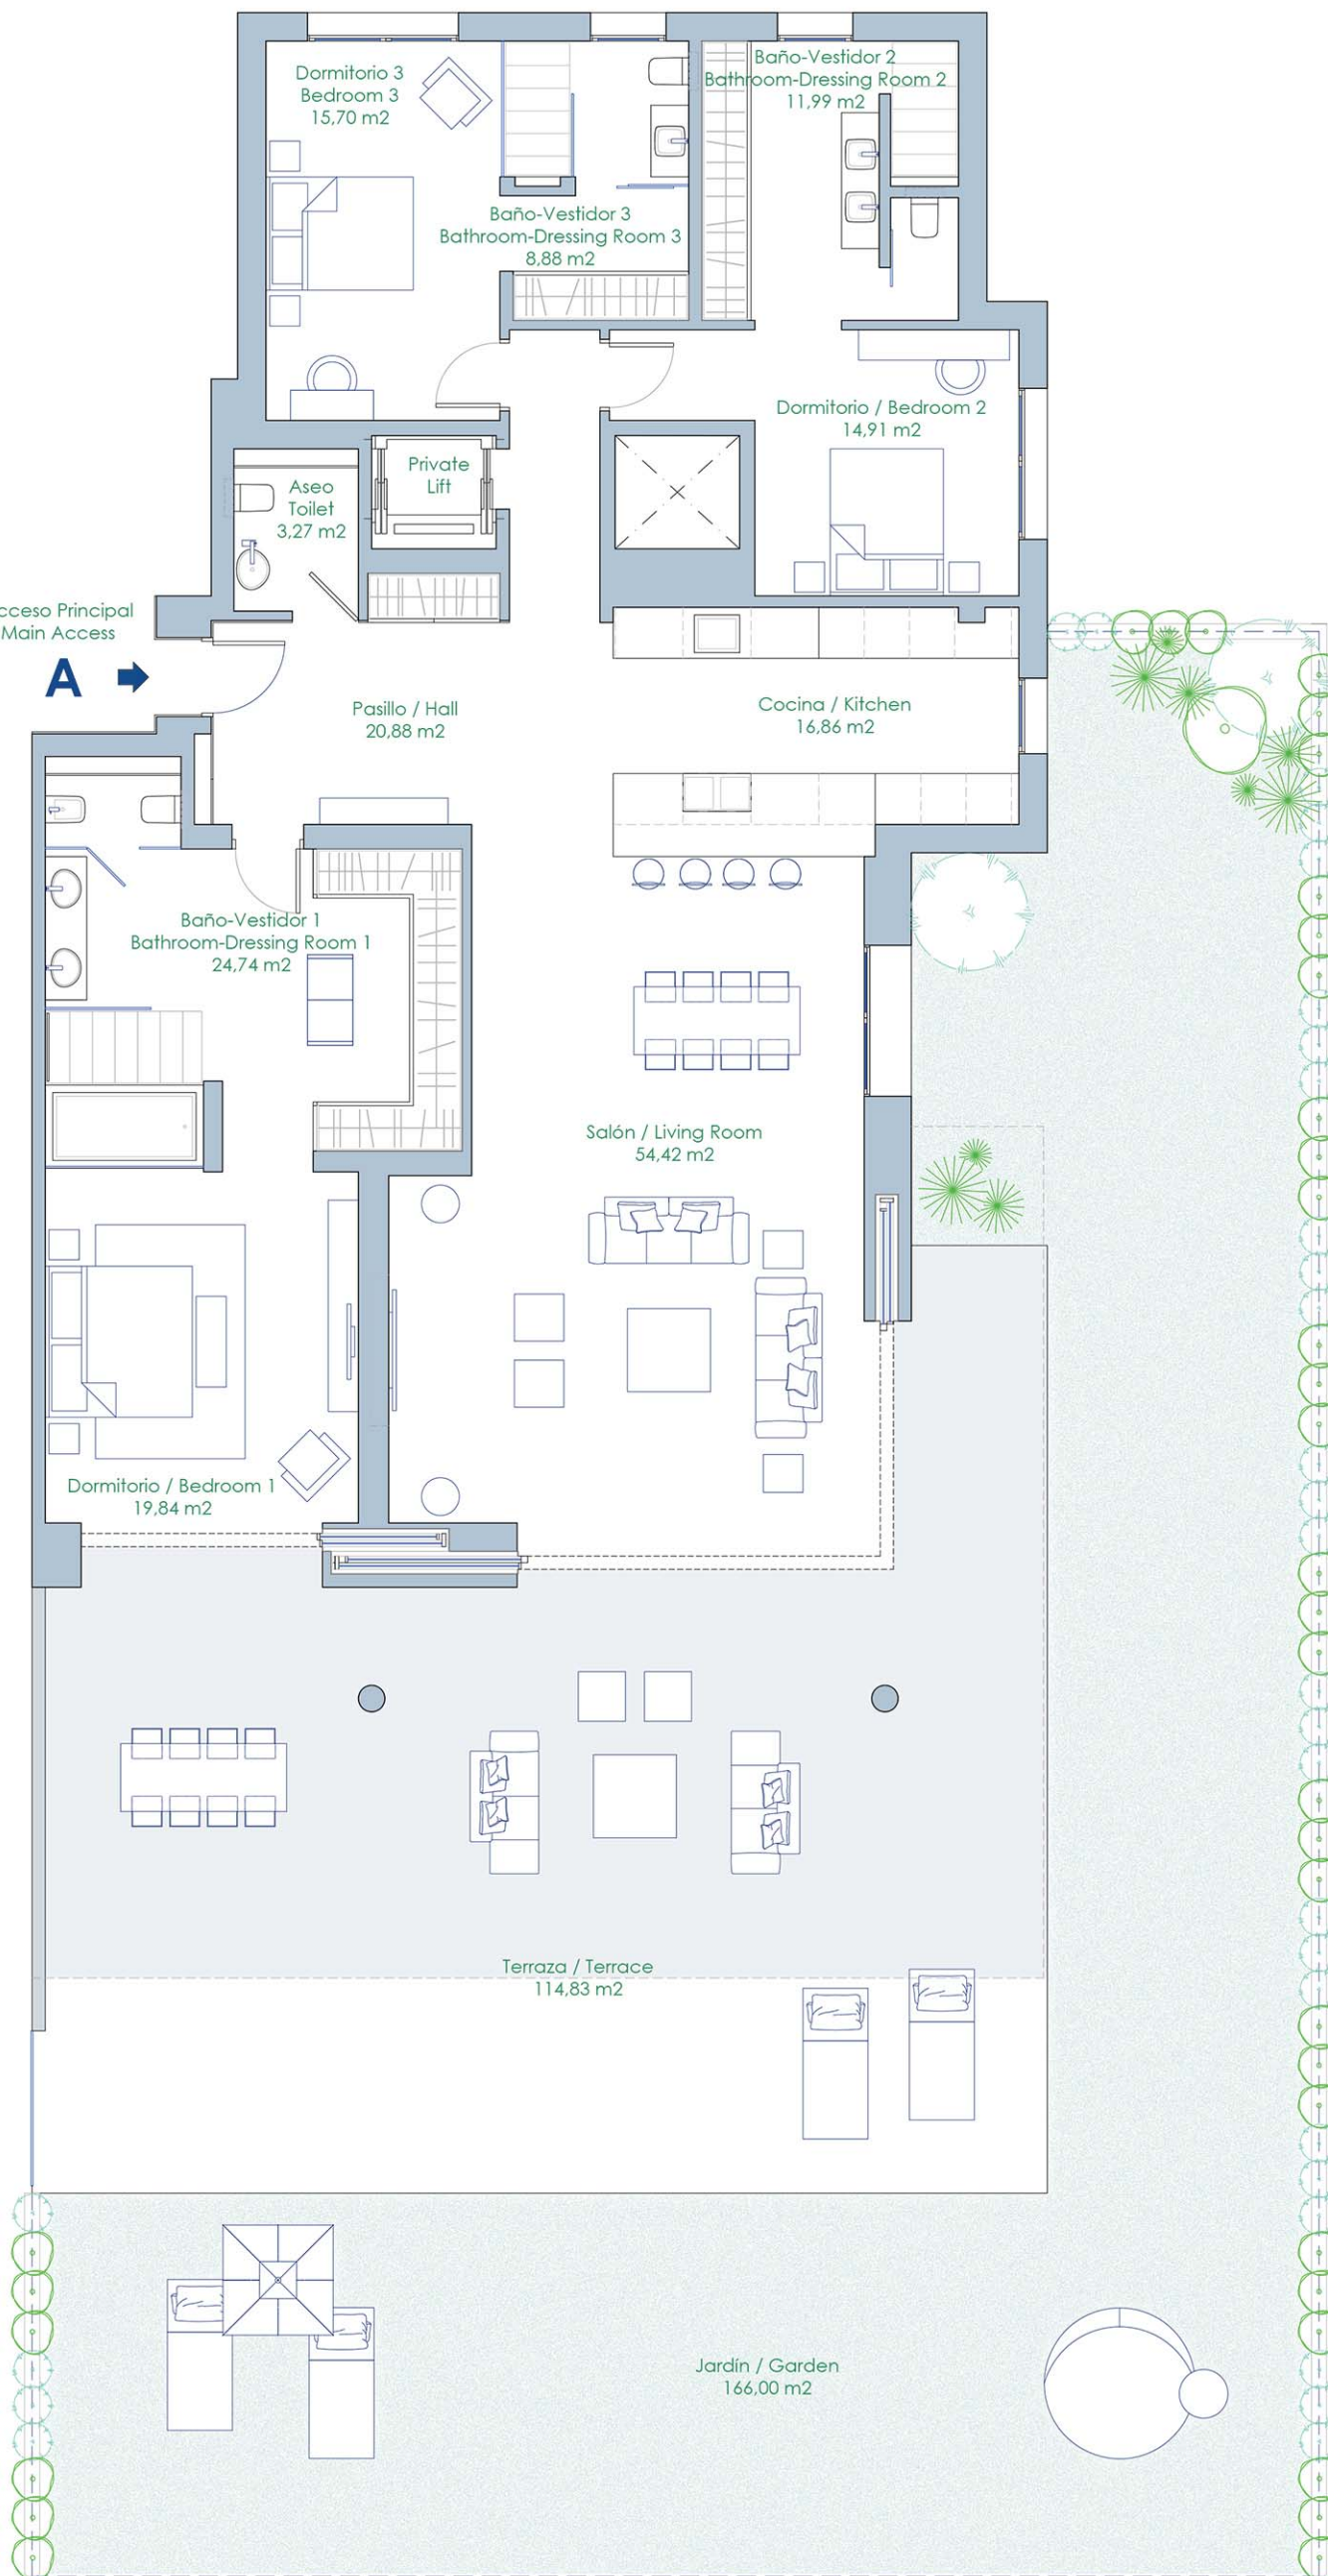

Playa / Beach

1m 5m
escala


La superficie mostrada en cada estancia, corresponde a superficie útil.

La superficie de jardín expresada es solo de uso y disfrute, y varía en tamaño y forma dependiendo del edificio.


emare

SEA DREAMERS

by Eraser Group

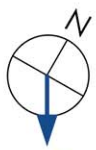


Playa / Beach

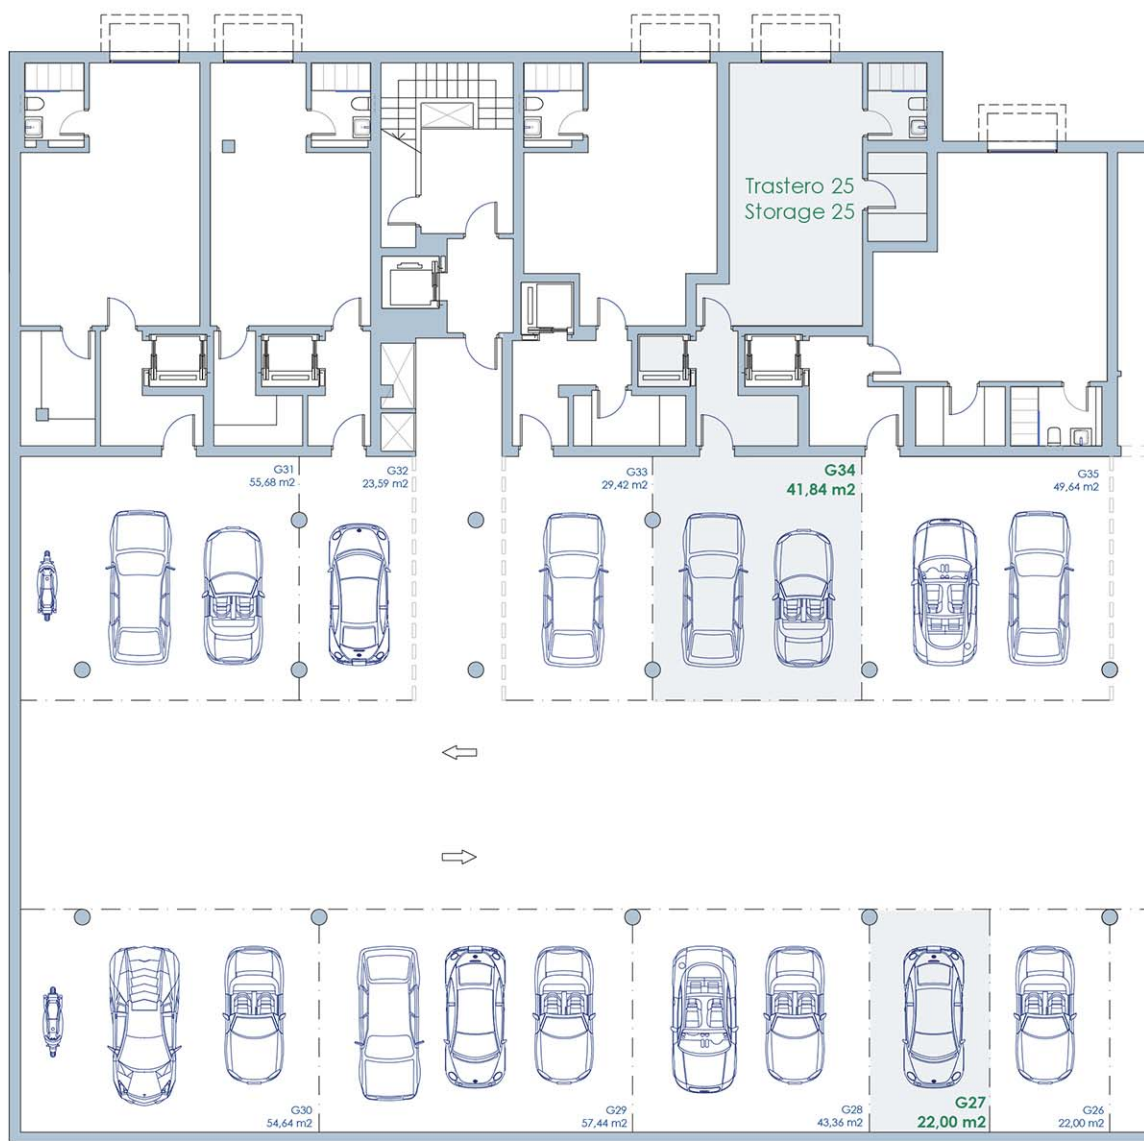

1m 5m
escala

Planta Garaje / Garage

G27: 22,00 m²
G34: 41,84 m²

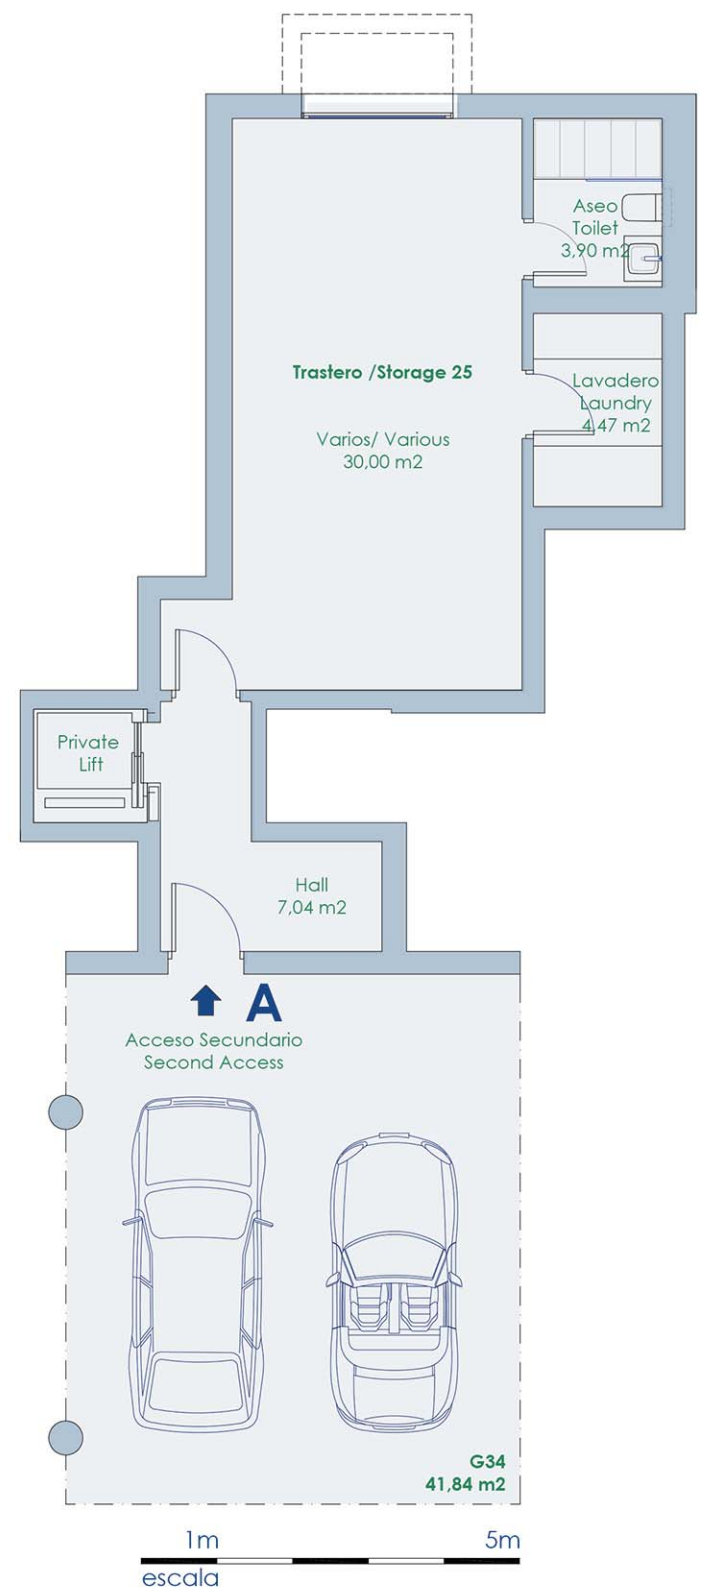

1m 5m
escala

La superficie mostrada en cada estancia, corresponde a superficie útil.

Las plazas de garaje y trasteros varían en tamaño y forma dependiendo del edificio en el que se encuentre. La planta de garaje mostrada se corresponde con el Edificio 6.

BAJO "A" / GROUND FLOOR "A"

Edificios / Buildings 2-3-4-5-6



SUP. CONSTRUIDA / BUILT AREA

Cerrada vivienda / Built: 231,02 m²
Terraza / Terrace: 116,08 m²
Comunes / Communal: 28,06 m²
Trastero / Storage: 56,63 m²

SUP. TOTAL CONSTRUIDA: 431,79 m²
TOTAL BUILT AREA:

Sup. Jardín: 166,00 m² - 198,00 m²
Garden Area:

Sup. Útil según Real Decreto 218/2005:
Living area according decree 218/2005: 210,64 m²

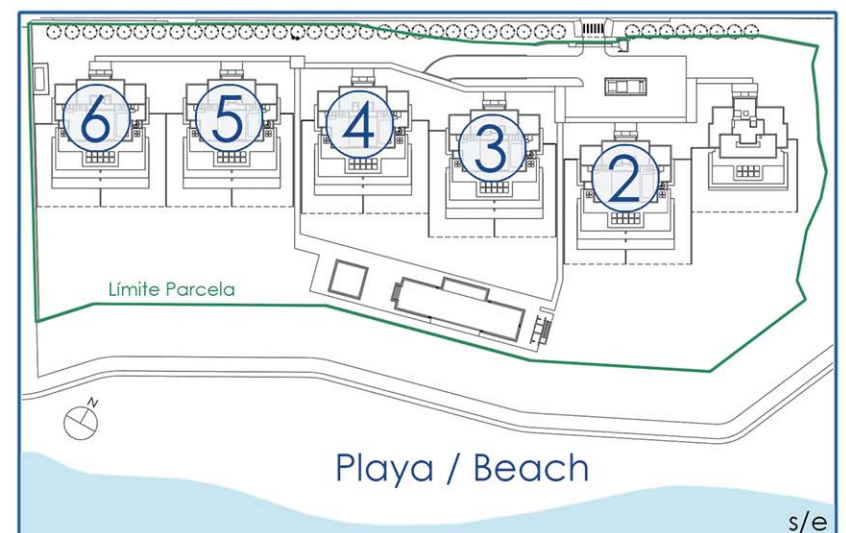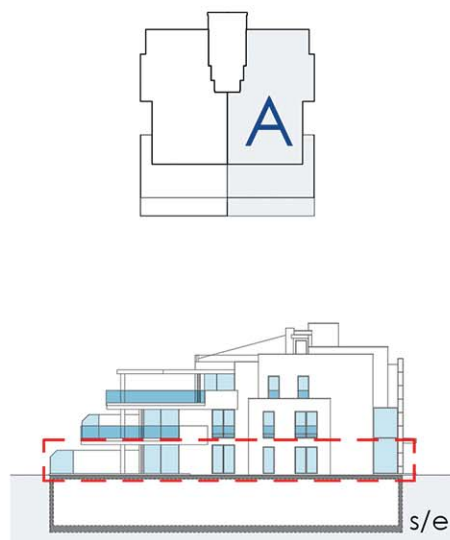

NOTA: Las plazas de garaje y trasteros varían en tamaño y forma dependiendo del edificio en el que se encuentre.

Documento informativo sujeto a revisión técnica y a efectos ilustrativos. Su contenido no constituye un contrato, parte de un contrato, ni ninguna garantía. Documento a doble cara.

emare

SEA DREAMERS

by Eraser Group