




SUNSET PLAZAMAR RESIDENCIAL

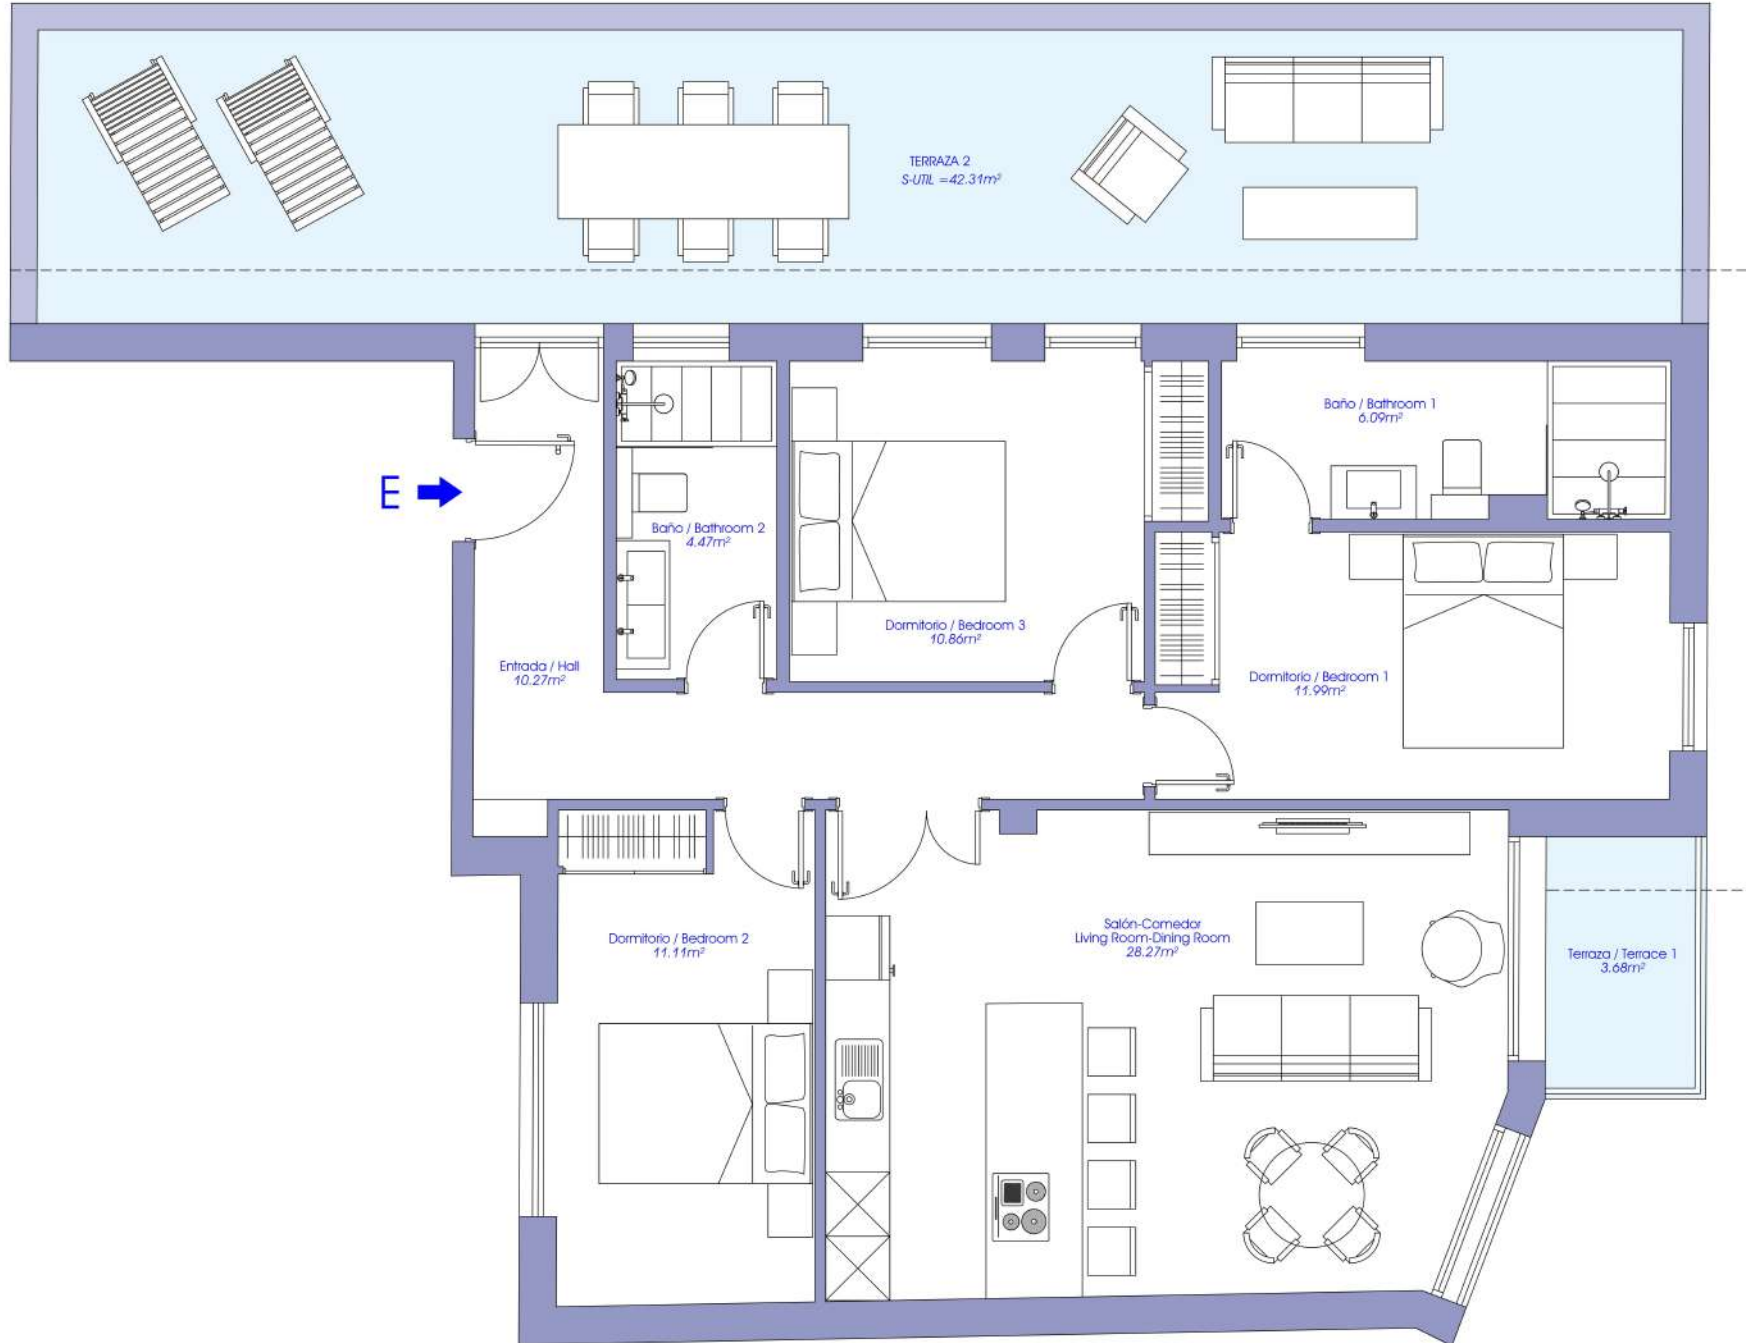

Sup. Construida / Built Area

Cerrada Vivienda / Built:	100.01m ²
Comunes / Communal:	22.89m ²
Terraza / Terrace:	3.68m ²
Terraza / Terrace:	42.31m ²

(1) TOTAL CONSTRUIDA:	122.90m ²
(1) TOTAL BUILT AREA:	122.90m ²

Sup. Útil según Real Decreto 218/2005:	91.36m ²
Living area according Decree 218/2005:	91.36m ²

Nota: La superficie útil según el Decreto 218/2005 se define como la superficie del suelo interior de la vivienda más el 50% de espacios exteriores privados (hasta un máximo del 10% de la superficie útil interior).

(1) Es la suma de la sup. construida con la parte proporcional de comunes.



NOTAS:

Las superficies que se representan en este plano y en su leyenda son aproximadas. Las diferencias serán las que resulten de la ejecución de los trabajos. Se reserva el derecho de la constructora para modificar y electrodinamizar, que consten en la memoria de calidades. El mobiliario de cocina y la disposición de armarios puede sufrir ligeras variaciones en función del montaje definitivo. Este plano queda sujeto a posibles modificaciones de carácter técnico.

