


Superficie Útil Interior	64,41 m ²
Superficie Útil Exterior Cubierta	15,56 m ²
Superficie Útil Total	79,97 m²
Superficie Útil Exterior Descubierta	34,43 m ²
Superficie Construida con Comunes	129,07 m²


La superficie construida incluye el 100% de los espacios exteriores cubiertos.

Superficies según Decreto 218/2005

Superficie Útil	70,85 m ²
Superficie Construida	117,52 m²

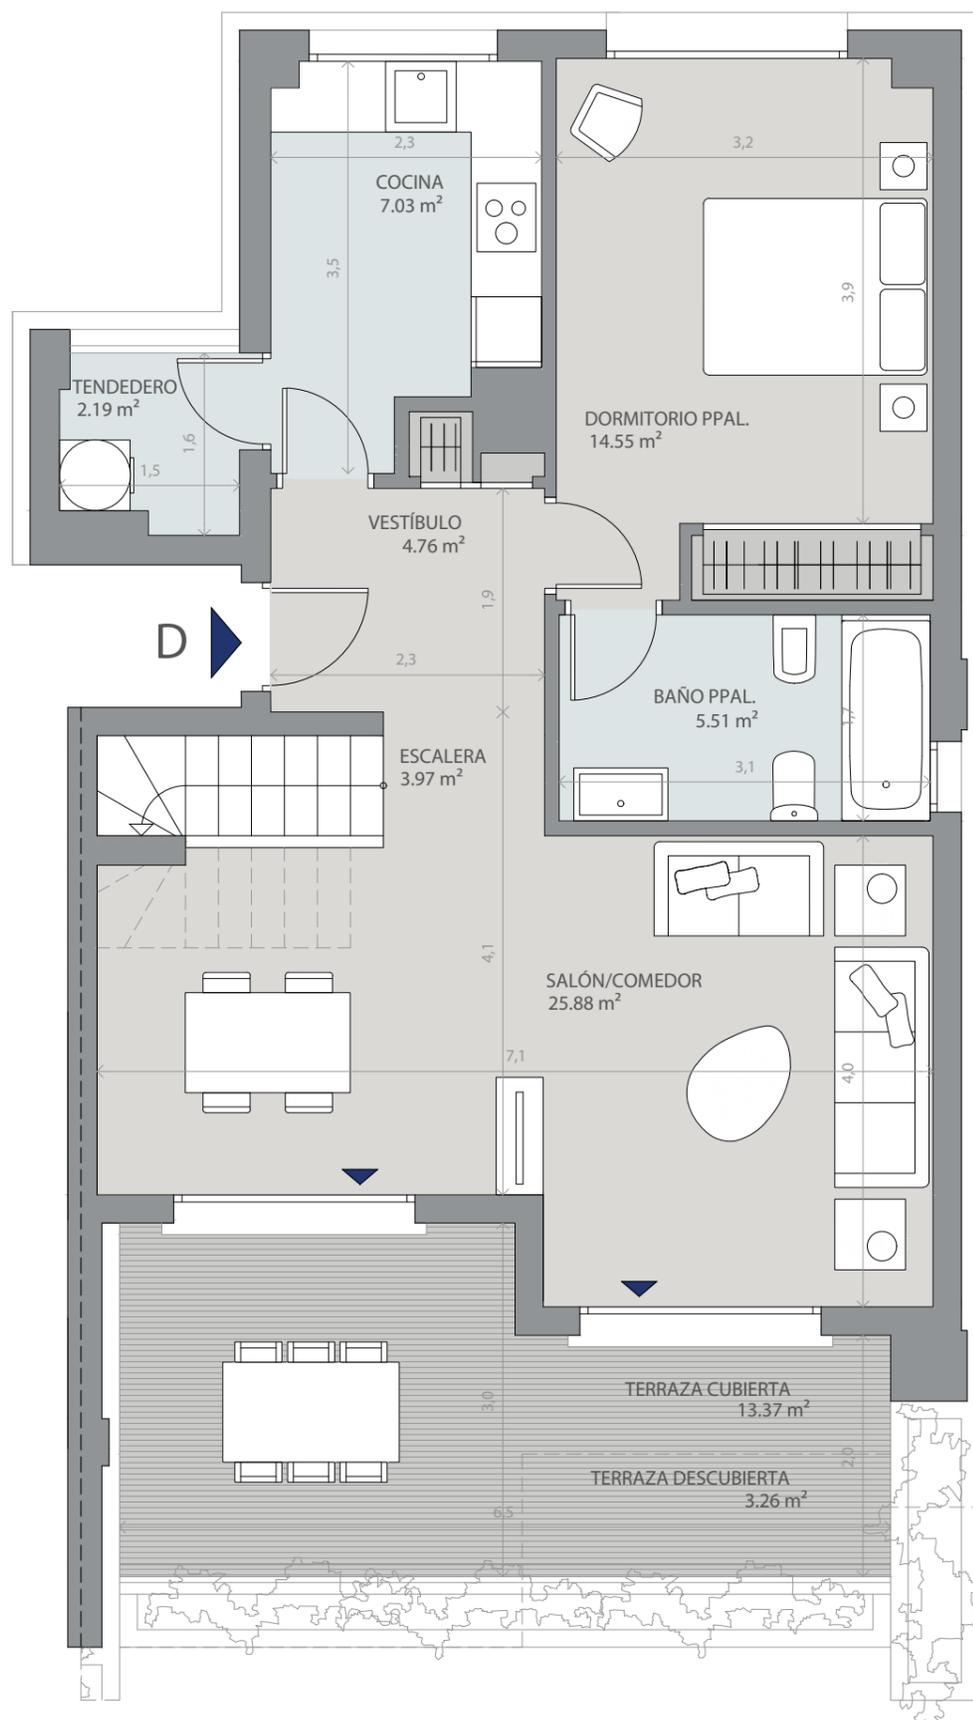

PLANTA INFERIOR

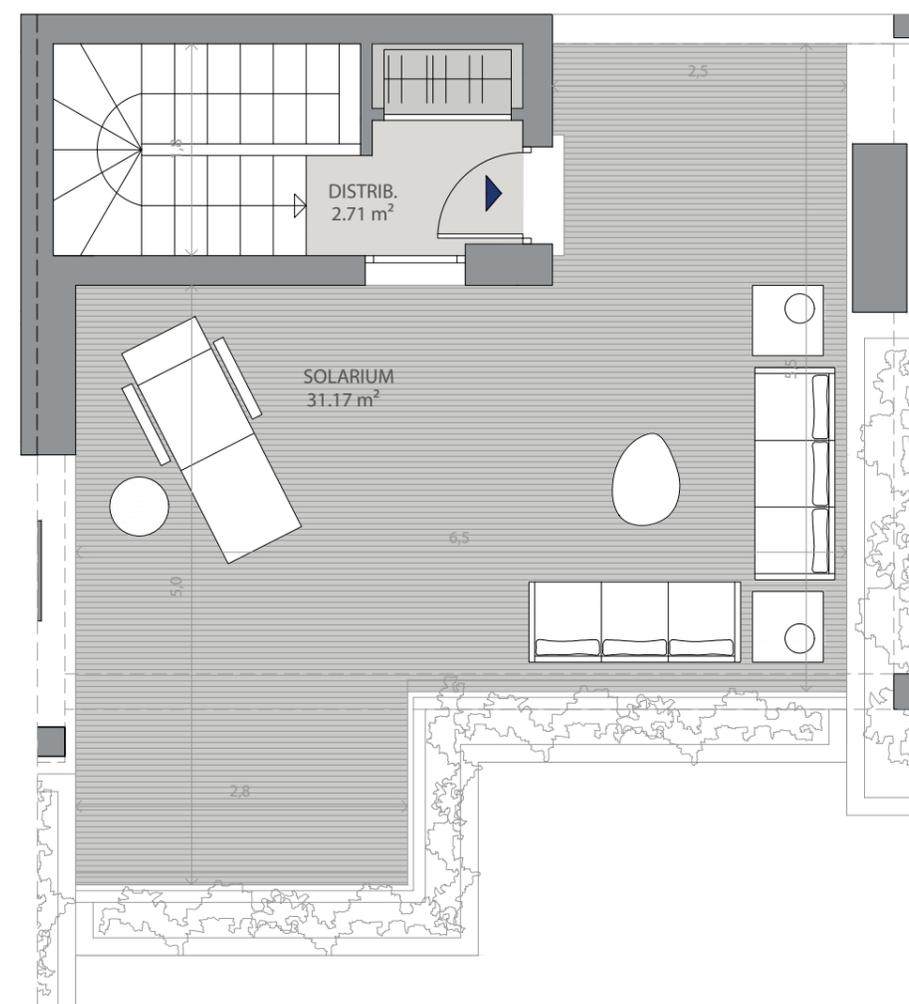

PLANTA SUPERIOR

